




# Mosquée d'Égly

52 bis Av. d'Arpajon, 91520 Égly

Conception  
Archistyle



Projet: Travaux de surélévation 91520 Égly		<b>PLAN DE SITUATION</b>			
Maître d'ouvrage: MOSQUEE D'ARPAJON 52 bis Av. d'Arpajon, 91520 Égly		Signature:	Echelle: 1/500°	Date: 25/03/2022	APS

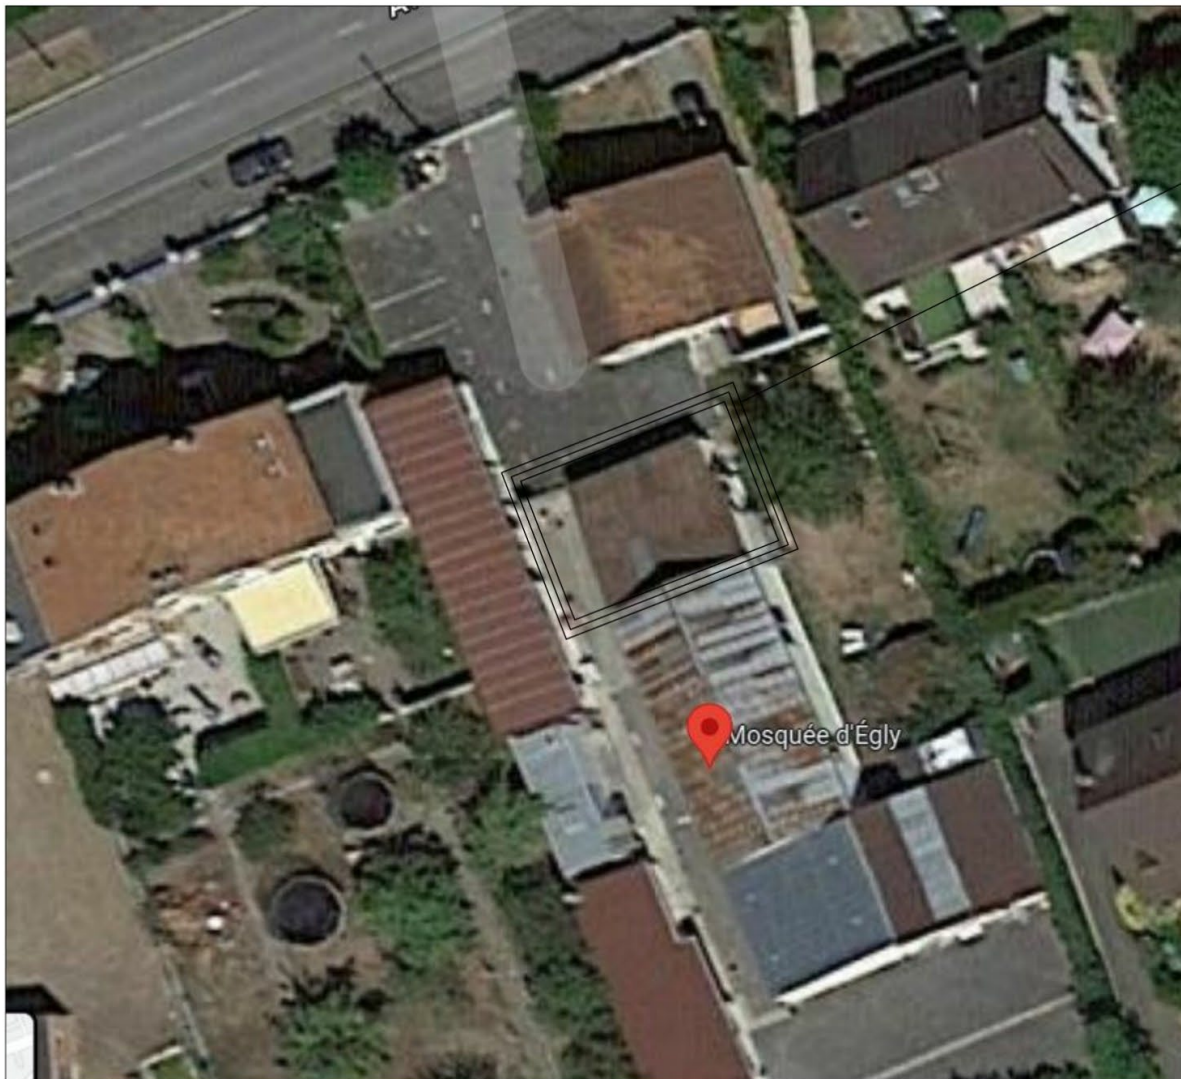

## PLAN DE SITUATION

### Descriptif du projet

Le terrain est situé au 52 bis Av. d'Arpajon, 91520 Égly. Parcelle cadastrale numéro 123 section AE.

La construction est actuellement présente sur ce terrain d'une hauteur moyenne de 3 m.

#### **Programme du projet :**

La création :

- Une salle de prière femmes au RDC avec ses équipements (salle d'ablution...)
- Une salle de réunion pour 20 personnes,
- Deux bureaux pour 4 personnes,
- Un studio.

#### **Le projet concerne :**

- Une surélévation de la construction a une hauteur de 9 m au faîtage et de 6 m à la gouttière
- La création d'un escalier extérieur qui donnera accès aux espaces créés à l'étage.

Projet: Travaux de surélévation  
91520 Égly

Maître d'ouvrage: MOSQUEE D'ARPAJON  
52 bis Av. d'Arpajon, 91520 Égly

Signature:

### Descriptif et environnement

Echelle:

Date:


25/03/2022

APS



<u>Projet:</u> Travaux de surélévation 91520 Égly		<b>Environnement</b>		
<u>Maître d'ouvrage:</u> MOSQUEE D'ARPAJON 52 bis Av. d'Arpajon, 91520 Égly		<u>Signature:</u>	<u>Echelle:</u>	<u>Date:</u> 25/03/2022
				APS



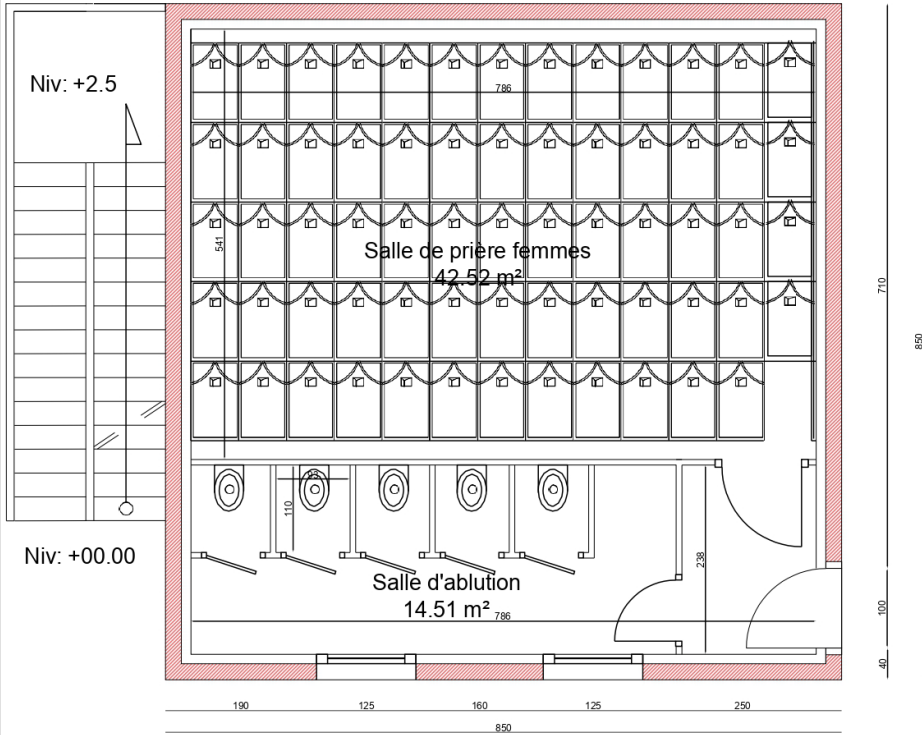

RDC



<b>Projet:</b> Travaux de surélévation 91520 Égly		<b>Plan du rez-de-chaussée</b>		
<b>Maître d'ouvrage:</b> MOSQUEE D'ARPAJON 52 bis Av. d'Arpajon, 91520 Égly				
				<b>APS</b>



Projet: Travaux de surélévation  
91520 Égly

**Vue 3D du rez-de-chaussée**

Maître d'ouvrage: MOSQUEE D'ARPAJON  
52 bis Av. d'Arpajon, 91520 Égly

Signature:

Echelle:

Date:

1/100


25/03/2022

APS



<u>Projet:</u> Travaux de surélévation 91520 Égly		<b>Vue 3D du rez-de-chaussée (salle d'ablution)</b>		
<u>Maître d'ouvrage:</u> MOSQUEE D'ARPAJON 52 bis Av. d'Arpajon, 91520 Égly	<u>Signature:</u>	<u>Echelle:</u> 1/100	<u>Date:</u> 25/03/2022	APS



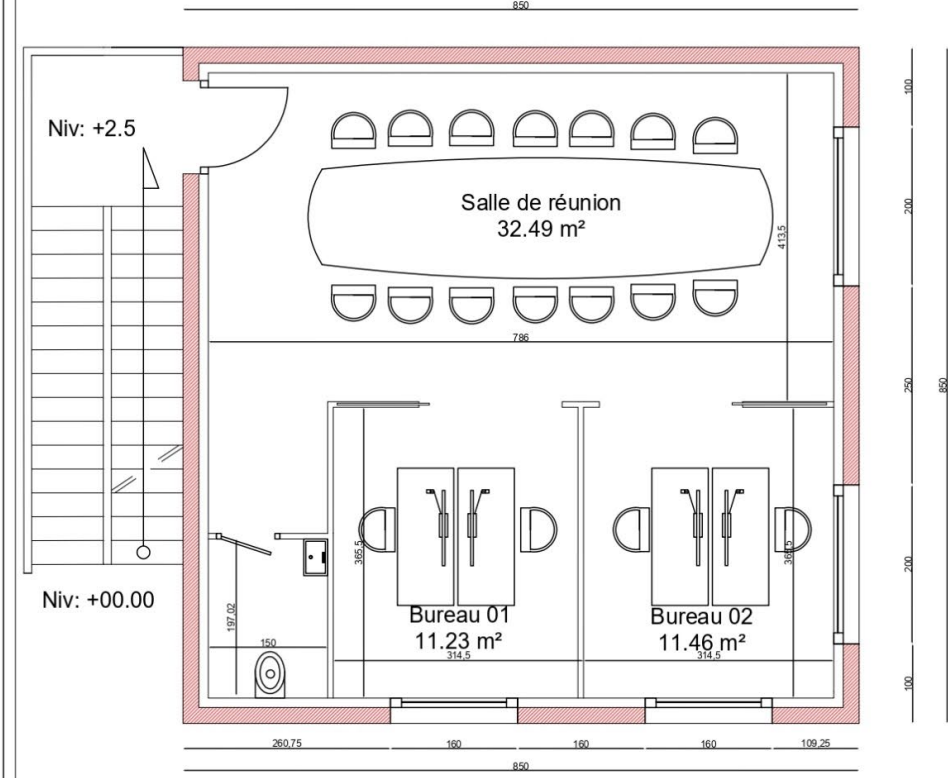

R+1



R+1

<u>Projet:</u> Travaux de surélévation 91520 Égly		<b>Plan R+1</b>		
<u>Maître d'ouvrage:</u> MOSQUEE D'ARPAJON 52 bis Av. d'Arpajon, 91520 Égly		<u>Signature:</u>	<u>Echelle:</u> 1/100	<u>Date:</u> 25/03/2022
				APS





<u>Projet:</u> Travaux de surélévation 91520 Égly		<b>Vue 3D de la salle de réunion</b>		
<u>Maître d'ouvrage:</u> MOSQUEE D'ARPAJON 52 bis Av. d'Arpajon, 91520 Égly		<u>Signature:</u>	<u>Echelle:</u> 1/100	<u>Date:</u> 25/03/2022
				APS



Projet: Travaux de surélévation  
91520 Égly

Vue 3D de la salle de réunion

Maître d'ouvrage: MOSQUEE D'ARPAJON  
52 bis Av. d'Arpajon, 91520 Égly

Signature:

Echelle:

Date:

1/100

25/03/2022

APS



Projet: Travaux de surélévation  
91520 Égly

Vue 3D de la salle de réunion (vue  
de la kitchenette)

Maître d'ouvrage: MOSQUEE D'ARPAJON  
52 bis Av. d'Arpajon, 91520 Égly

Signature:

Echelle:


Date:

1/100

25/03/2022

APS



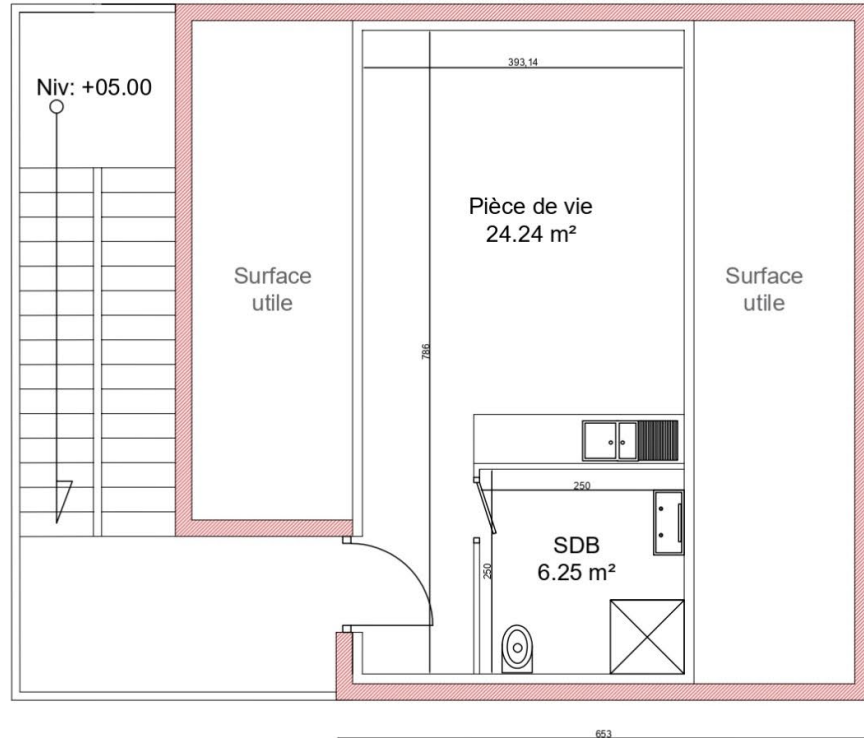

Plan studio



Projet: Travaux de surélévation  
91520 Égly

Maître d'ouvrage: MOSQUEE D'ARPAJON  
52 bis Av. d'Arpajon, 91520 Égly

Signature:

Plan du comble (studio)

Echelle:

1/100

Date:

25/03/2022

APS



Projet: Travaux de surélévation  
91520 Égly

**Vue 3D du studio**

Maître d'ouvrage: MOSQUEE D'ARPAJON  
52 bis Av. d'Arpajon, 91520 Égly

Signature:

Echelle:

Date:

1/100

25/03/2022

APS



<u>Projet:</u>	Travaux de surélévation 91520 Égly	<b>Vue 3D du studio</b>		
<u>Maître d'ouvrage:</u>	MOSQUEE D'ARPAJON 52 bis Av. d'Arpajon, 91520 Égly	<u>Signature:</u>	<u>Echelle:</u> 1/100	<u>Date:</u> 25/03/2022
				APS






<u>Projet:</u> Travaux de surélévation 91520 Égly		<b>Vue 3D du studio</b>		
<u>Maître d'ouvrage:</u> MOSQUEE D'ARPAJON 52 bis Av. d'Arpajon, 91520 Égly	<u>Signature:</u>	<u>Echelle:</u> 1/100	<u>Date:</u> 25/03/2022	APS



VUES EXTÉRIEURE

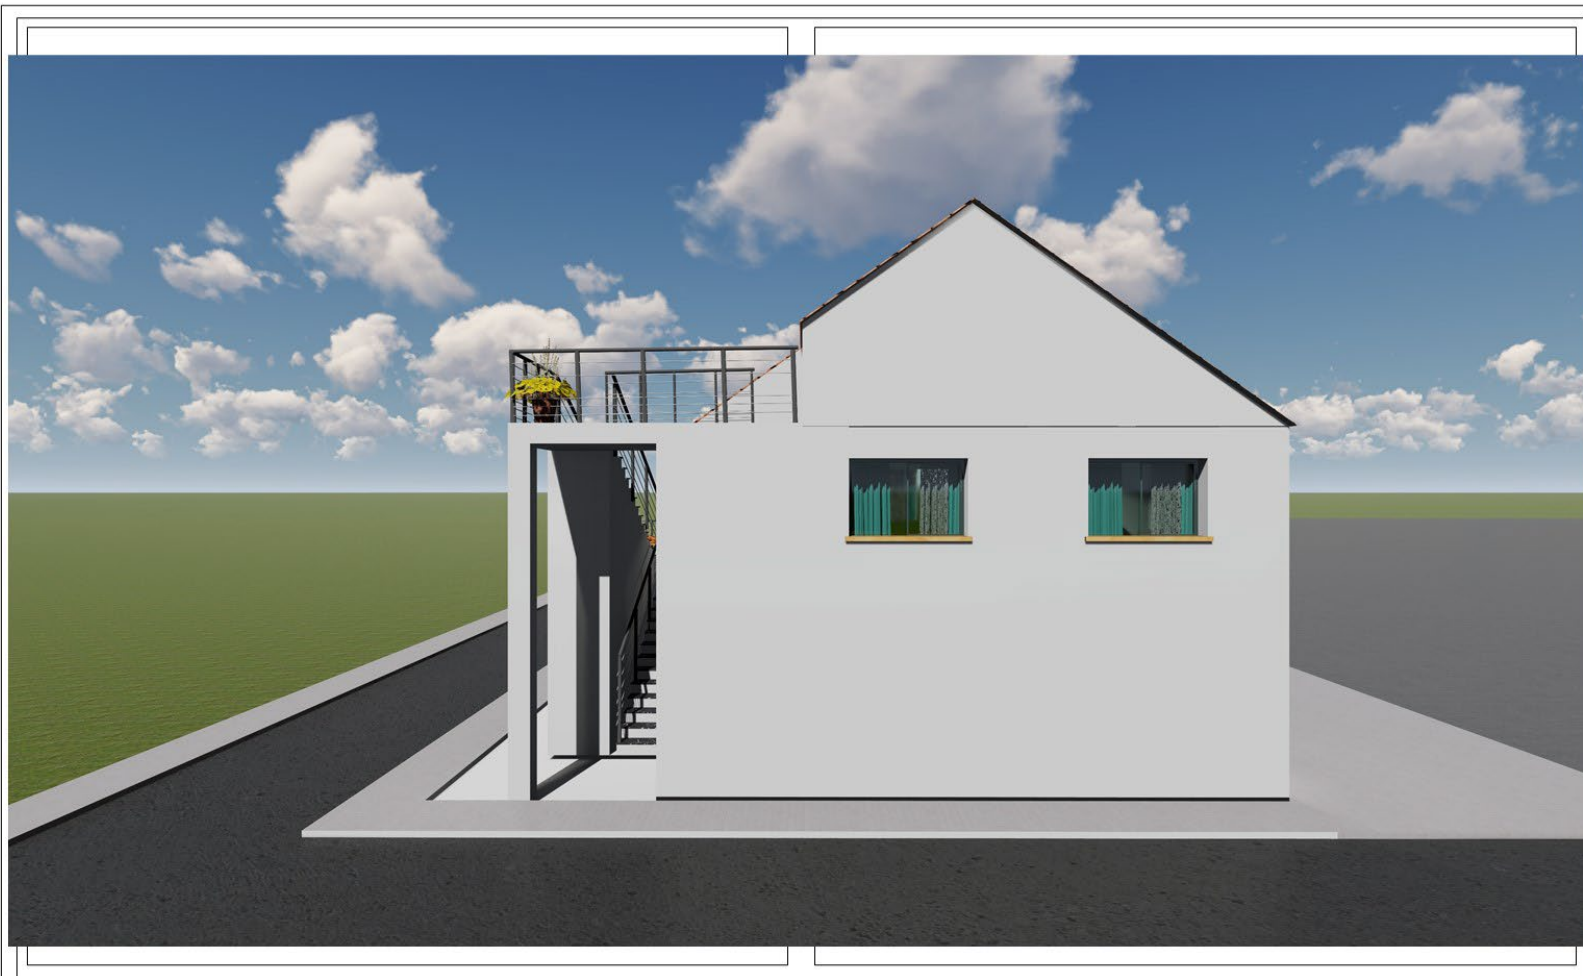

<u>Projet:</u> Travaux de surélévation 91520 Égly		Vue 3D extérieure		
<u>Maître d'ouvrage:</u> MOSQUEE D'ARPAJON 52 bis Av. d'Arpajon, 91520 Égly	<u>Signature:</u>	<u>Echelle:</u> 1/100	<u>Date:</u> 25/03/2022	APS





Projet: Travaux de surélévation  
91520 Égly

**Vue 3D extérieure**

Maître d'ouvrage: MOSQUEE D'ARPAJON  
52 bis Av. d'Arpajon, 91520 Égly

Signature:

Echelle:  
1/100

Date:  
25/03/2022

APS



Projet: Travaux de surélévation  
91520 Égly

Vue 3D extérieure

Maître d'ouvrage: MOSQUEE D'ARPAJON  
52 bis Av. d'Arpajon, 91520 Égly

Signature:

Echelle:  
1/100

Date:  
25/03/2022

APS



Projet: Travaux de surélévation  
91520 Égly

**Vue 3D extérieure**

Maître d'ouvrage: MOSQUEE D'ARPAJON  
52 bis Av. d'Arpajon, 91520 Égly

Signature:

Echelle:  
1/100


Date:  
25/03/2022

APS






# PLANS STRUCTURE

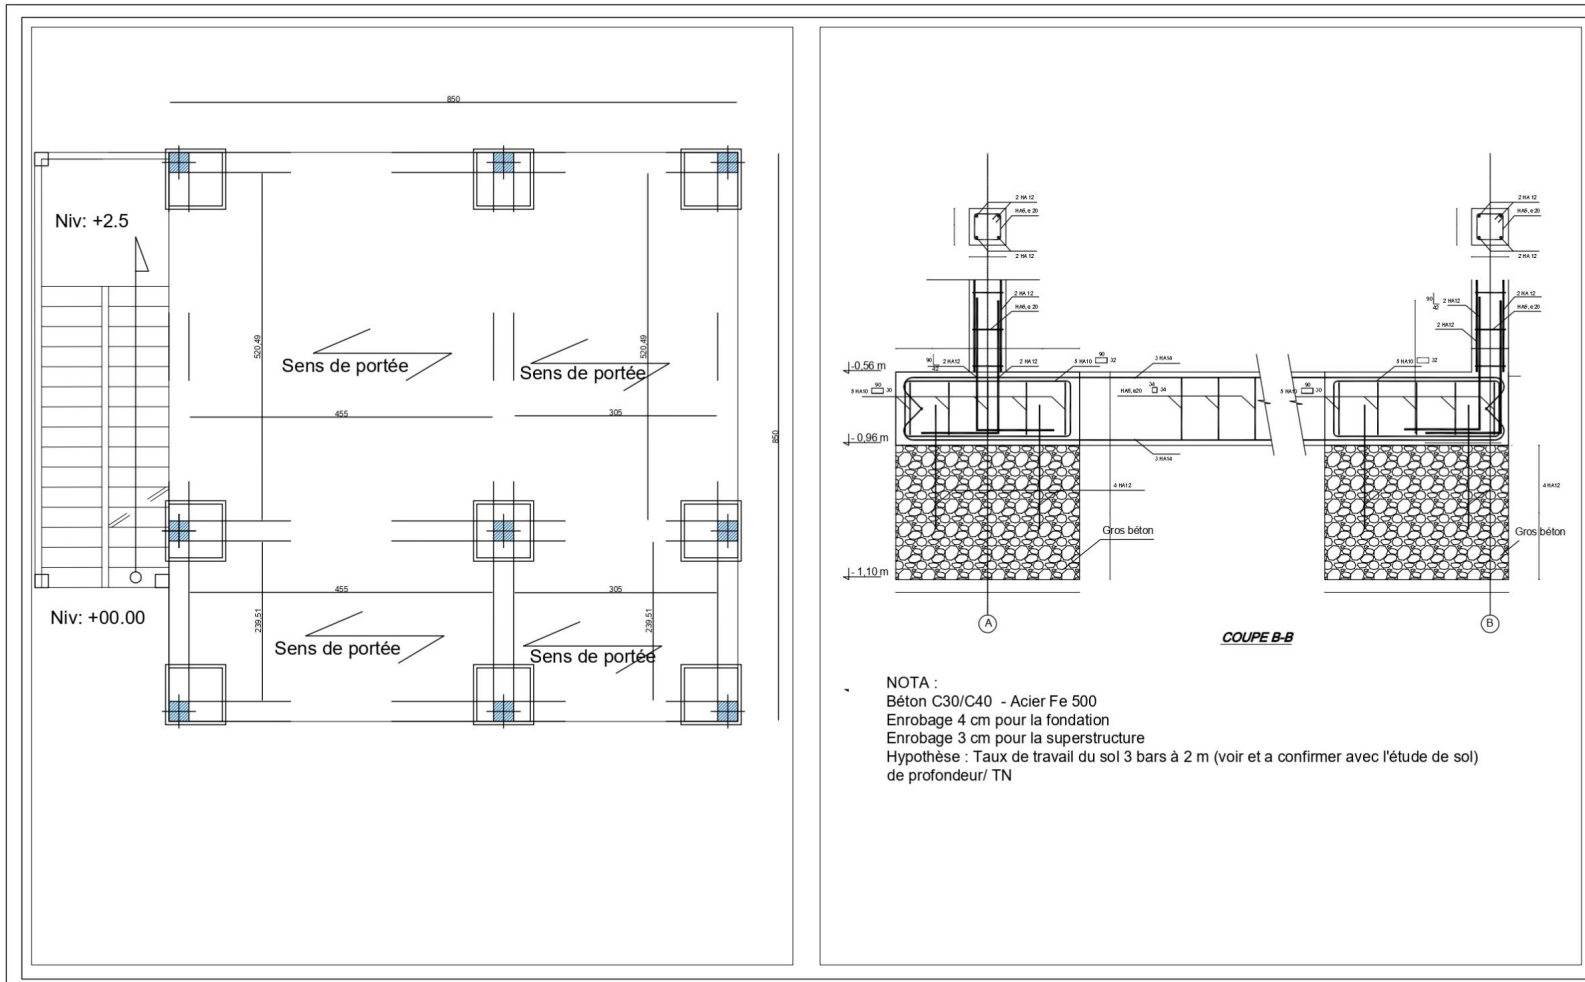

Projet: Travaux de surélévation 91520 Égly		Plan du rez-de-chaussée		
Maître d'ouvrage: MOSQUEE D'ARPAJON 52 bis Av. d'Arpajon, 91520 Égly		Signature:	Echelle: 1/100	Date: 25/03/2022
				APS

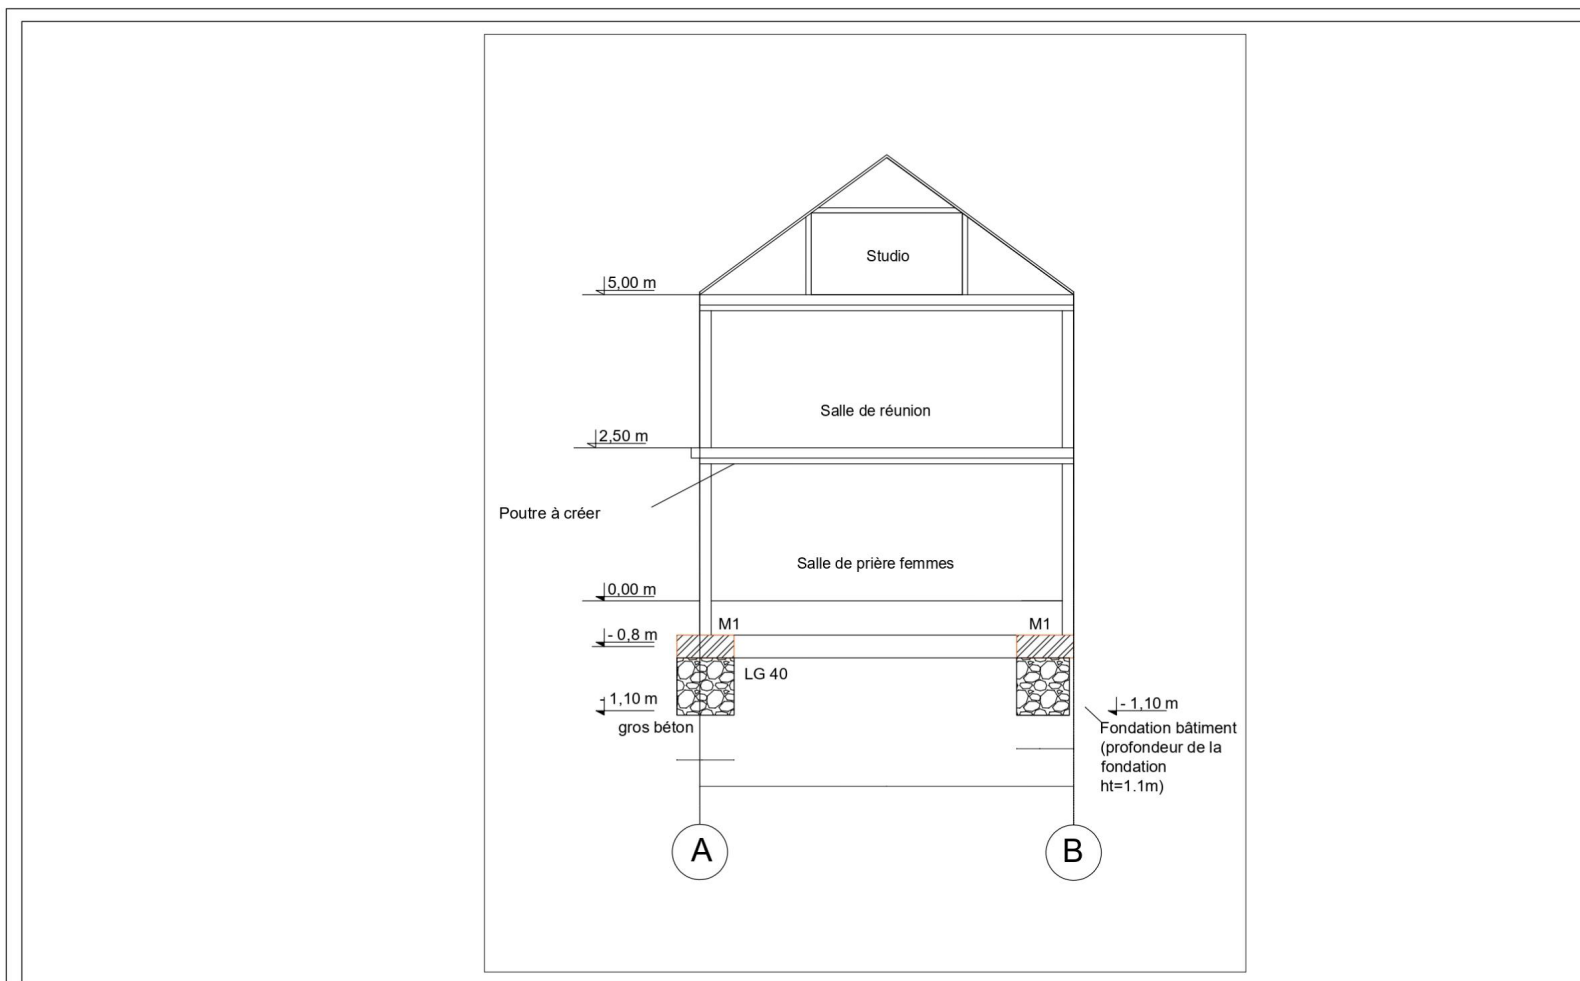

Projet: Travaux de surélévation  
91520 Égly

Coupe schématique

Maître d'ouvrage: MOSQUEE D'ARPAJON  
52 bis Av. d'Arpajon, 91520 Égly

Signature:

Echelle:

Date:  
25/03/2022

APS